

Plan provisoire

<input type="checkbox"/> Lot A : Partie bâtie conservée	Surface: 928 m ²
<input type="checkbox"/> Lot B : Partie bâtie conservée	Surface: 1487 m ²
<input type="checkbox"/> Lot C : Partie bâtie conservée	Surface: 3663 m ²
<input type="checkbox"/> Lot D : Partie bâtie conservée	Surface: 1179 m ²
<input type="checkbox"/> Lot E : Partie bâtie conservée	Surface: 7152 m ²
<input type="checkbox"/> Lot F : Partie a cédée à la ville de Palaiseau (Allée du Pont des Beaunes)	Surface: 3446 m ²

Coordonnées: Section Y N°98 et 141

MODIFICATIONS : _____ DATES _____

Domaine de L'Orme du Guet


Palaiseau (Essonne)
Allée du Pont des Beaunes

PLAN CESSION

DATE : 05.12.2007
ECHELLE : 1/500
PU012007

FRANÇOIS VAL
Géomètres - Experts Associés & B.E.T. V.R.D. - Infrastructures
S.A.R.L. au capital de 40.000€
Anciennement S.C.P. F.V.-S.M.O.N et Successeurs du Cabinet TROUAT
12 Rue Nocardier Godeau - B.P. 335 - 91183 LONDREMOU Godeau - Tél. 01 64 48 14 84 - Télécopie: 01 64 48 45 45 - Courriel: propret@francoisval.fr

Zone a cédée à la commune.

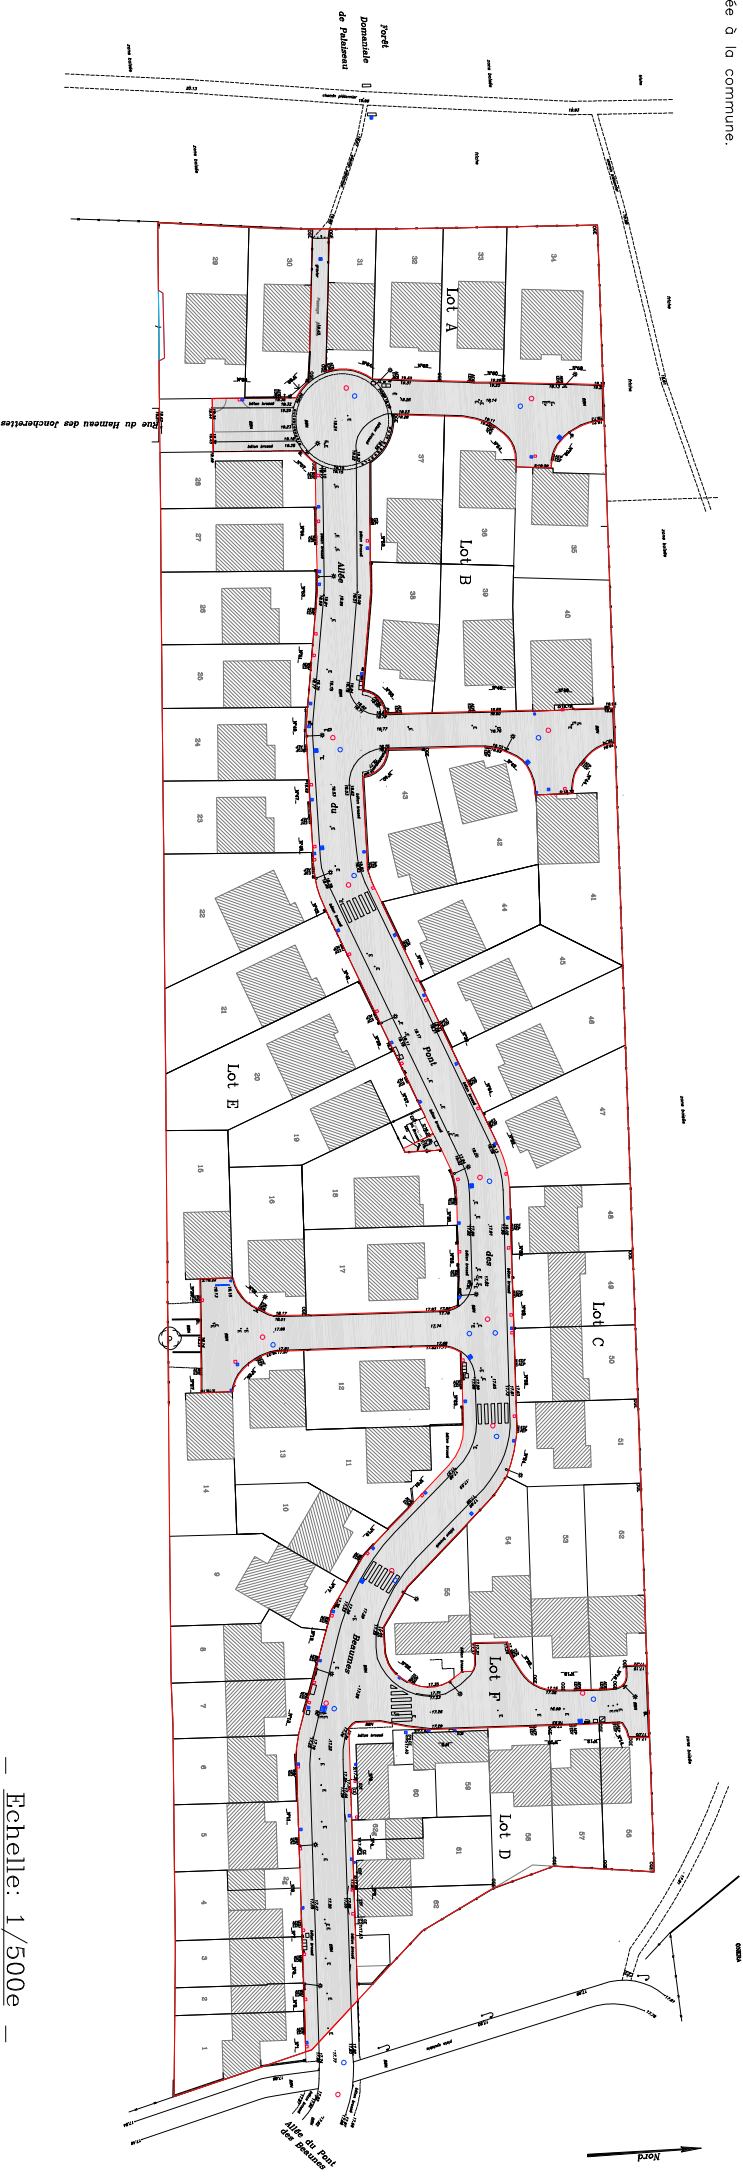

Note: Plan établi dans les limites apparentes et application du "plan des lots" en date du 24/07/1997, dressé par ALLENHART géomètre.

Echelle: 1/500e